


ВИД В

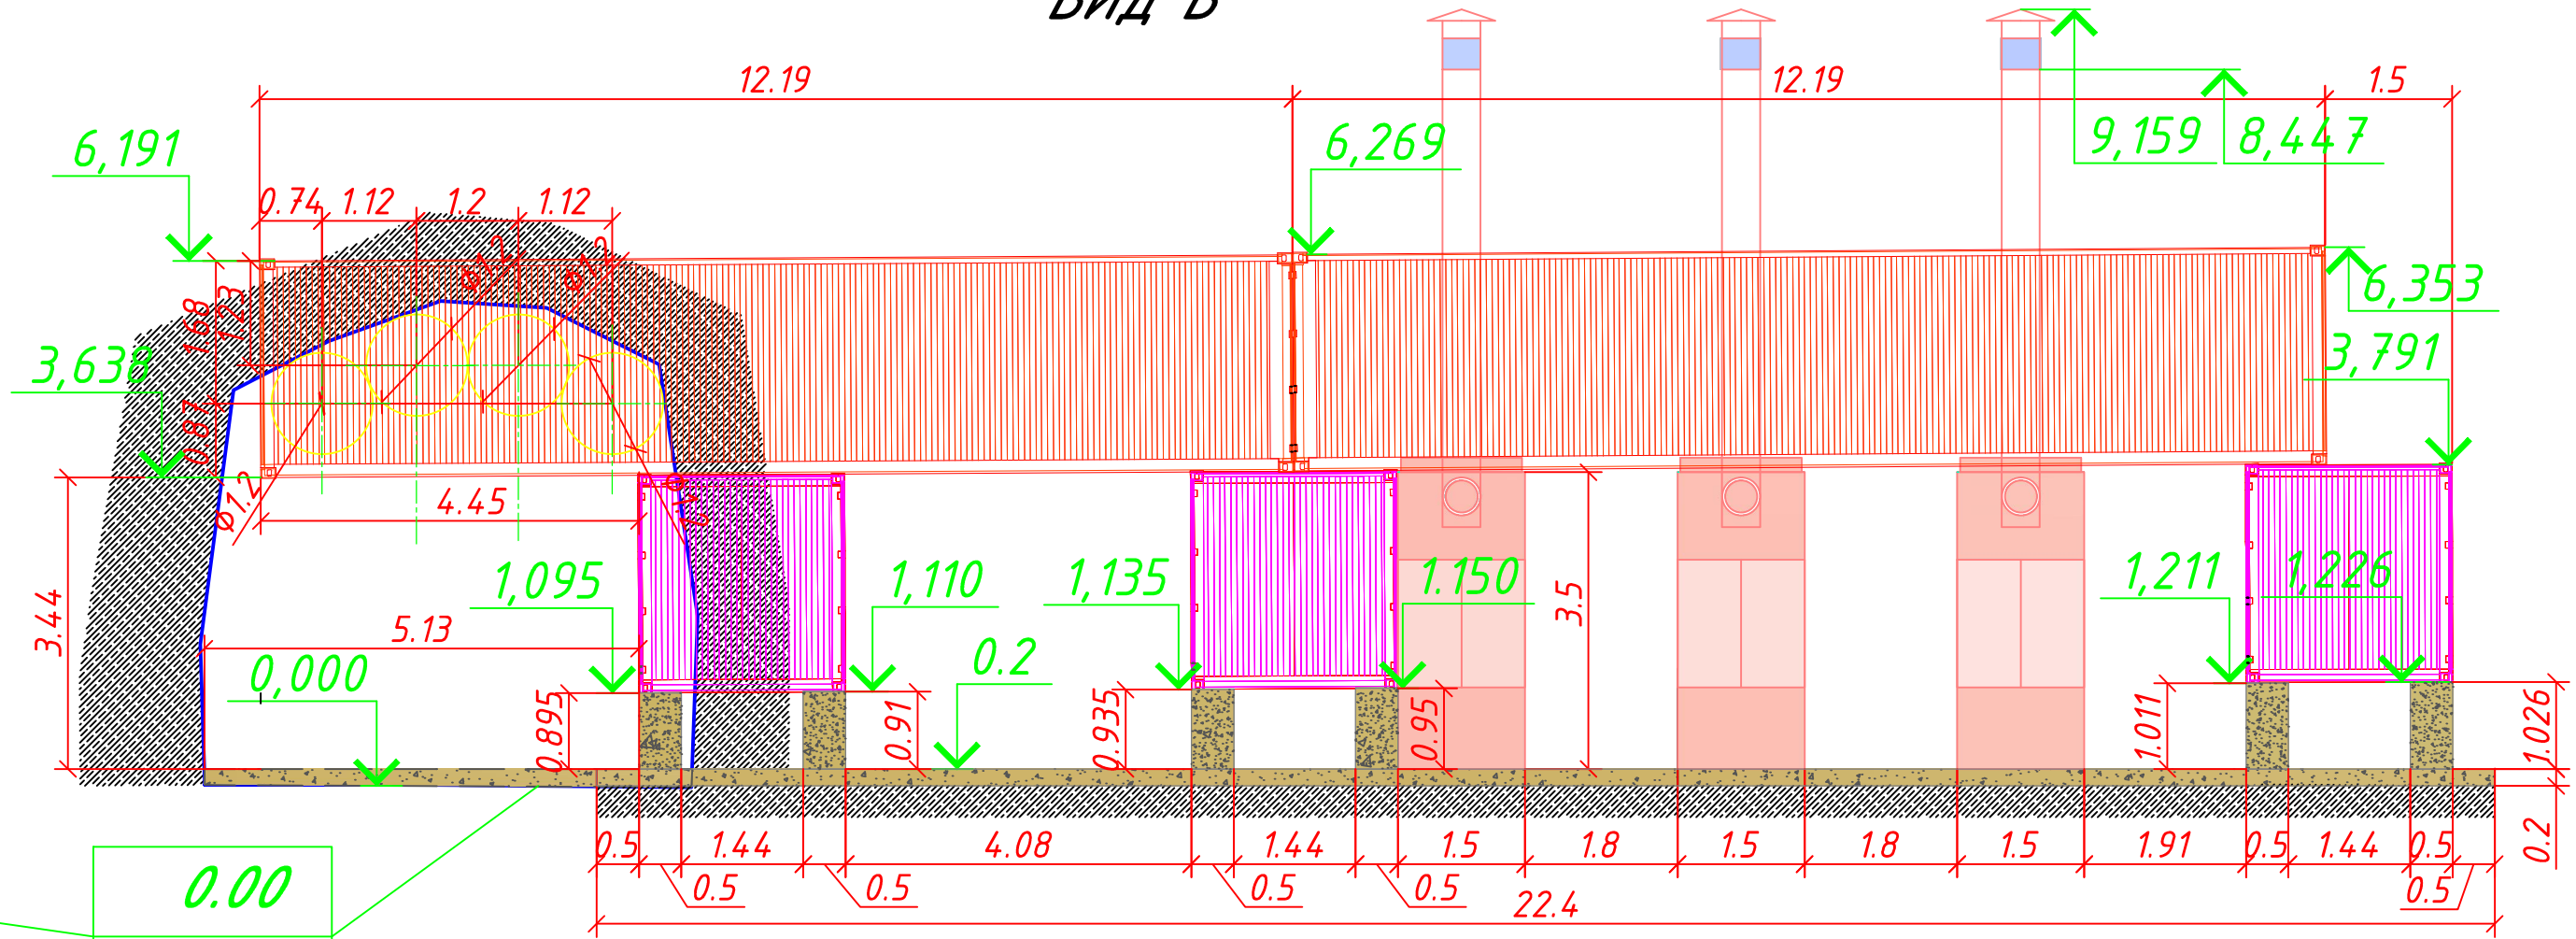

0.00
996.58

Согласовано			
Взам. инв. №			
Подпись и дата			
Инв. № подл.			

27032013-0B					
Подземный рудник "Двойной" на м/р "Двойное" Первый этап - отработка рудной зоны 37					
Изм.	Кол. уч.	Лист	№ док.	Подп.	Дата
Разработал				Холод А.Ю.	19.07.
Проверил				Абдураимов	19.07.
Н. Контр.				Абдураимов	19.07.
ГИП					
				Расположение теплогенераторов на портале Восточного уклона	Стадия
				П	Лист
				8	Листов
				000 "ТК-Сервис"	