


ГОРОВА С ГВУ  
НА

В-В

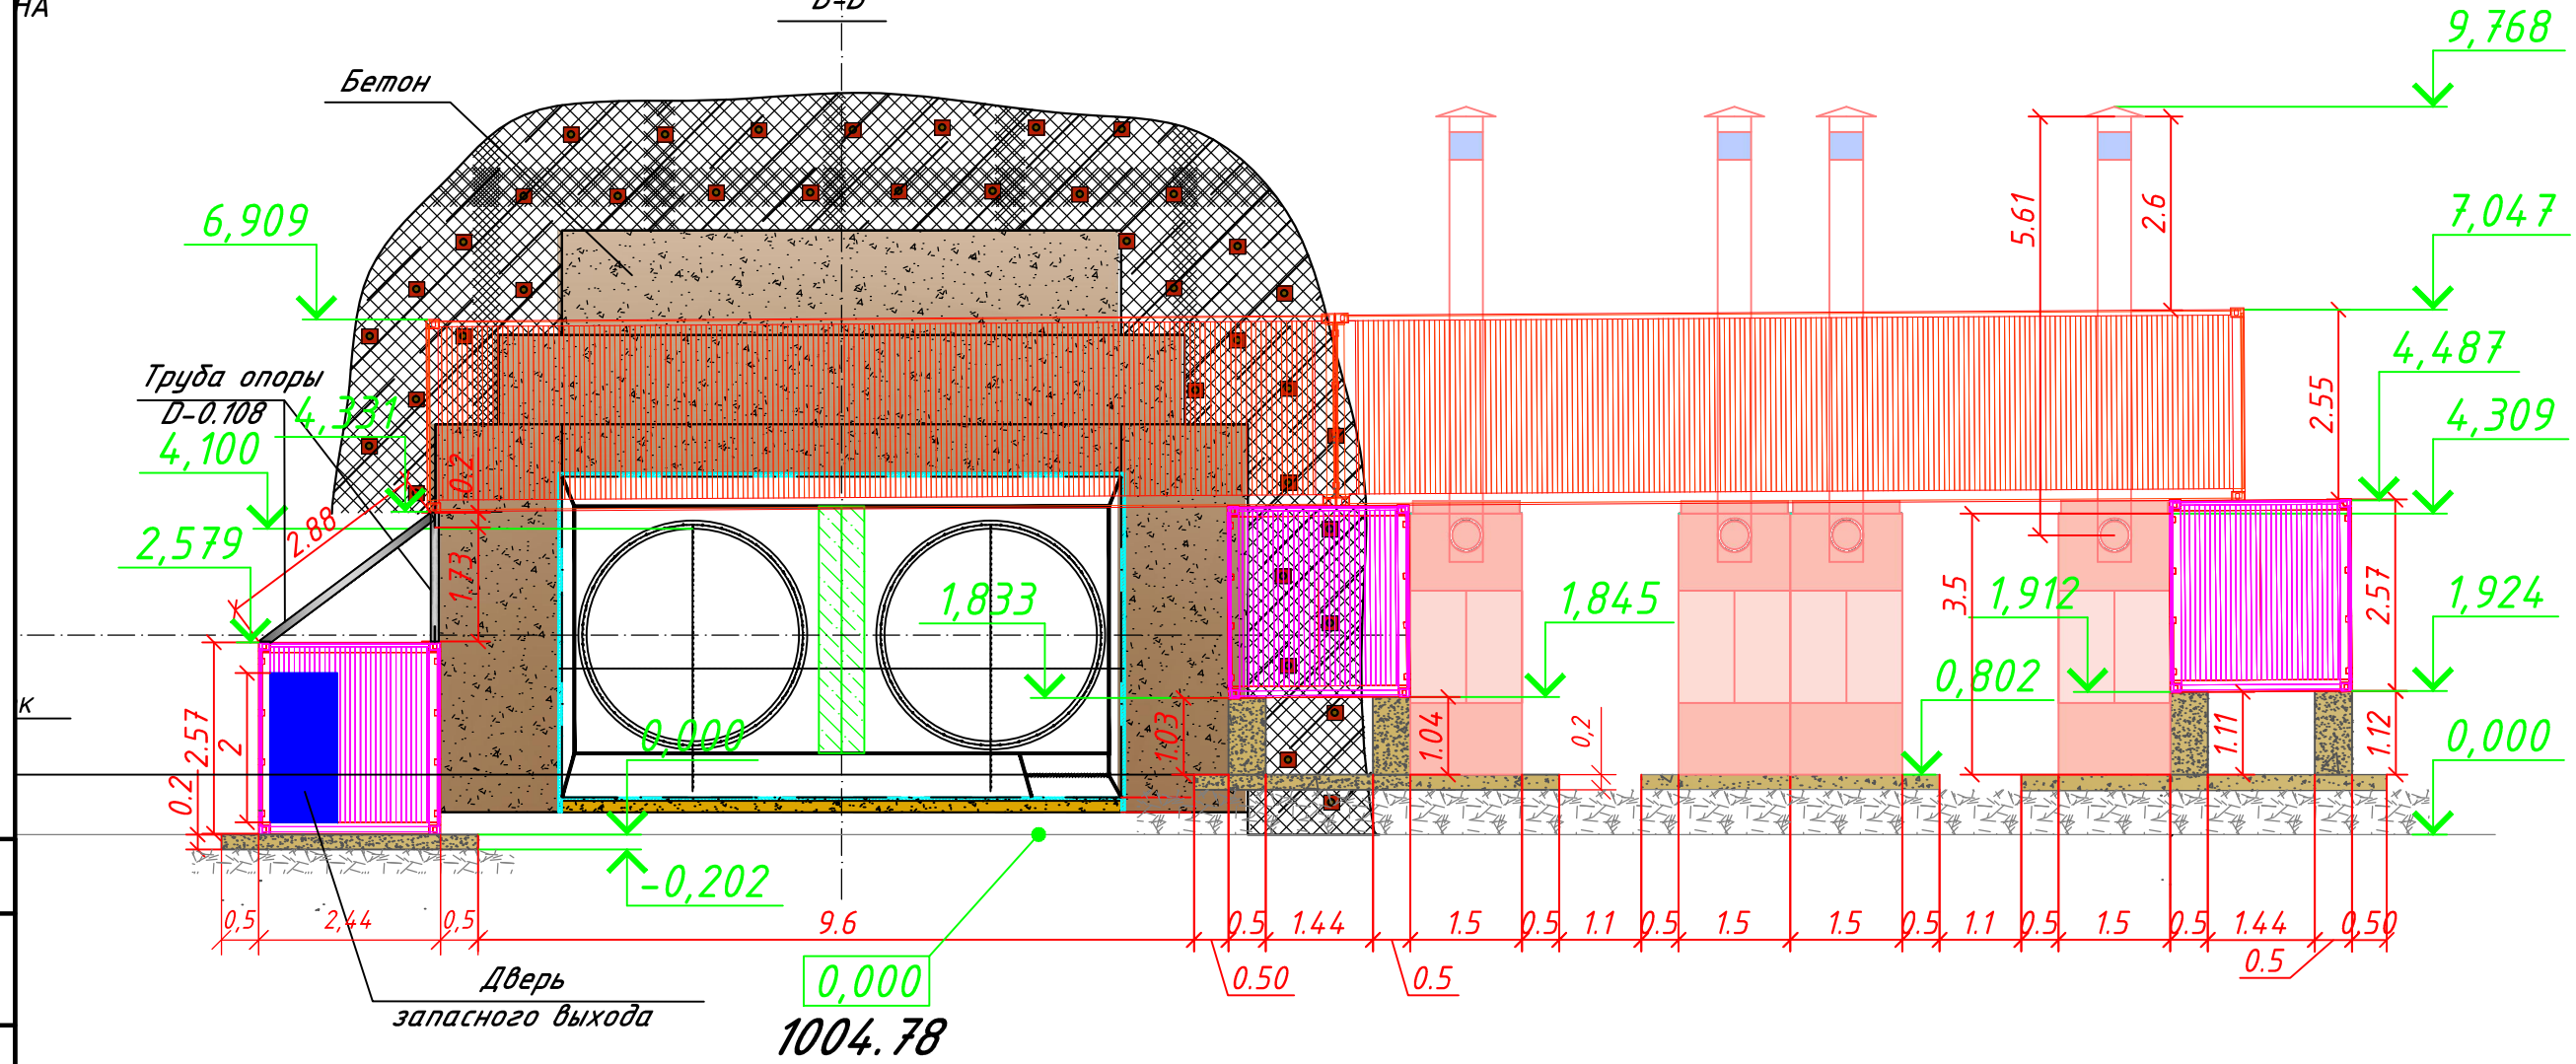

Согласовано

Инв. № подл.	Подпись и дата	Взам. инв. №

27032013-0В						
Подземный рудник "Двойной" на м/р "Двойное" Первый этап - отработка рудной зоны 37						
Изм.	Кол. уч.	Лист	№ док.	Подп.	Дата	
Разработал	Холод А.Ю.				19.07.	
Проверил	Абдураимов				19.07.	
Н. Контр.	Абдураимов				19.07.	
ГИП						
Расположение теплогенераторов на портале Западного уклона				Стадия	Лист	Листов
Сопряжение теплогенераторов с ГВУ Западного уклона. Разрез В-В				П	3	
000 "ТК-Сервис"						

Копировал

Формат А3